



むくのきセンター館内平面図 2階

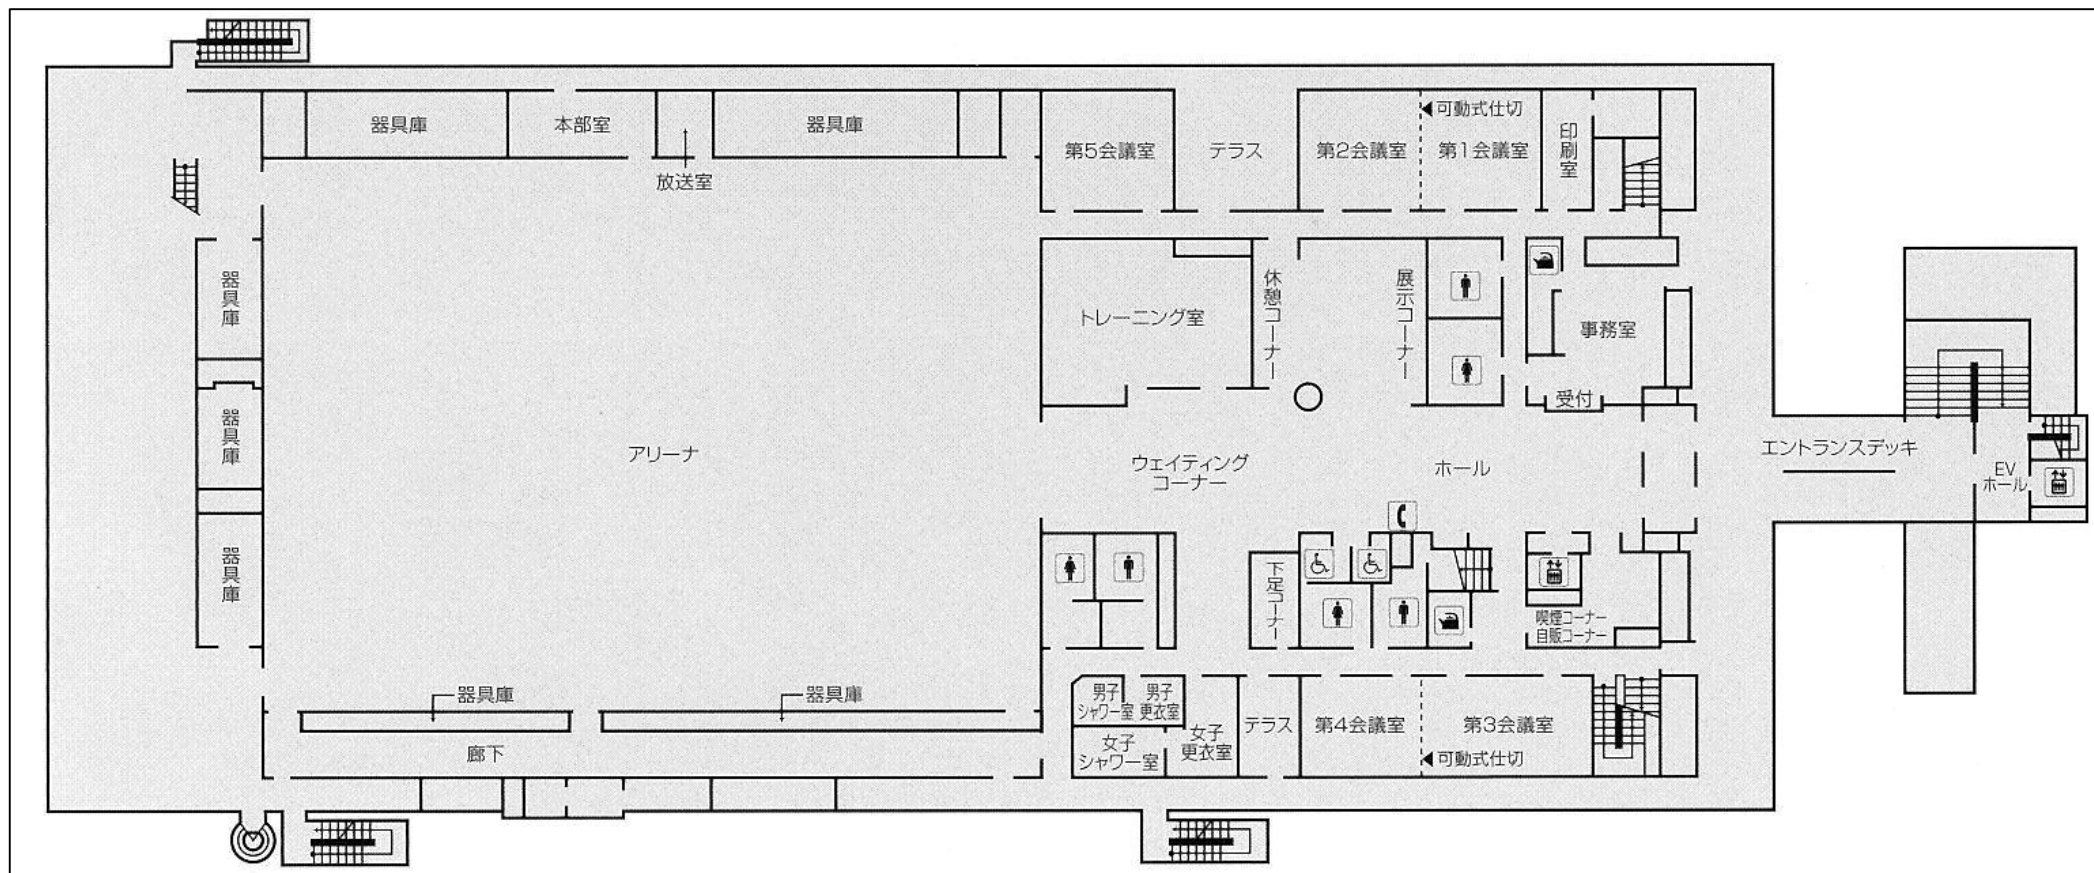

むくのきセンター館内平面図 3階

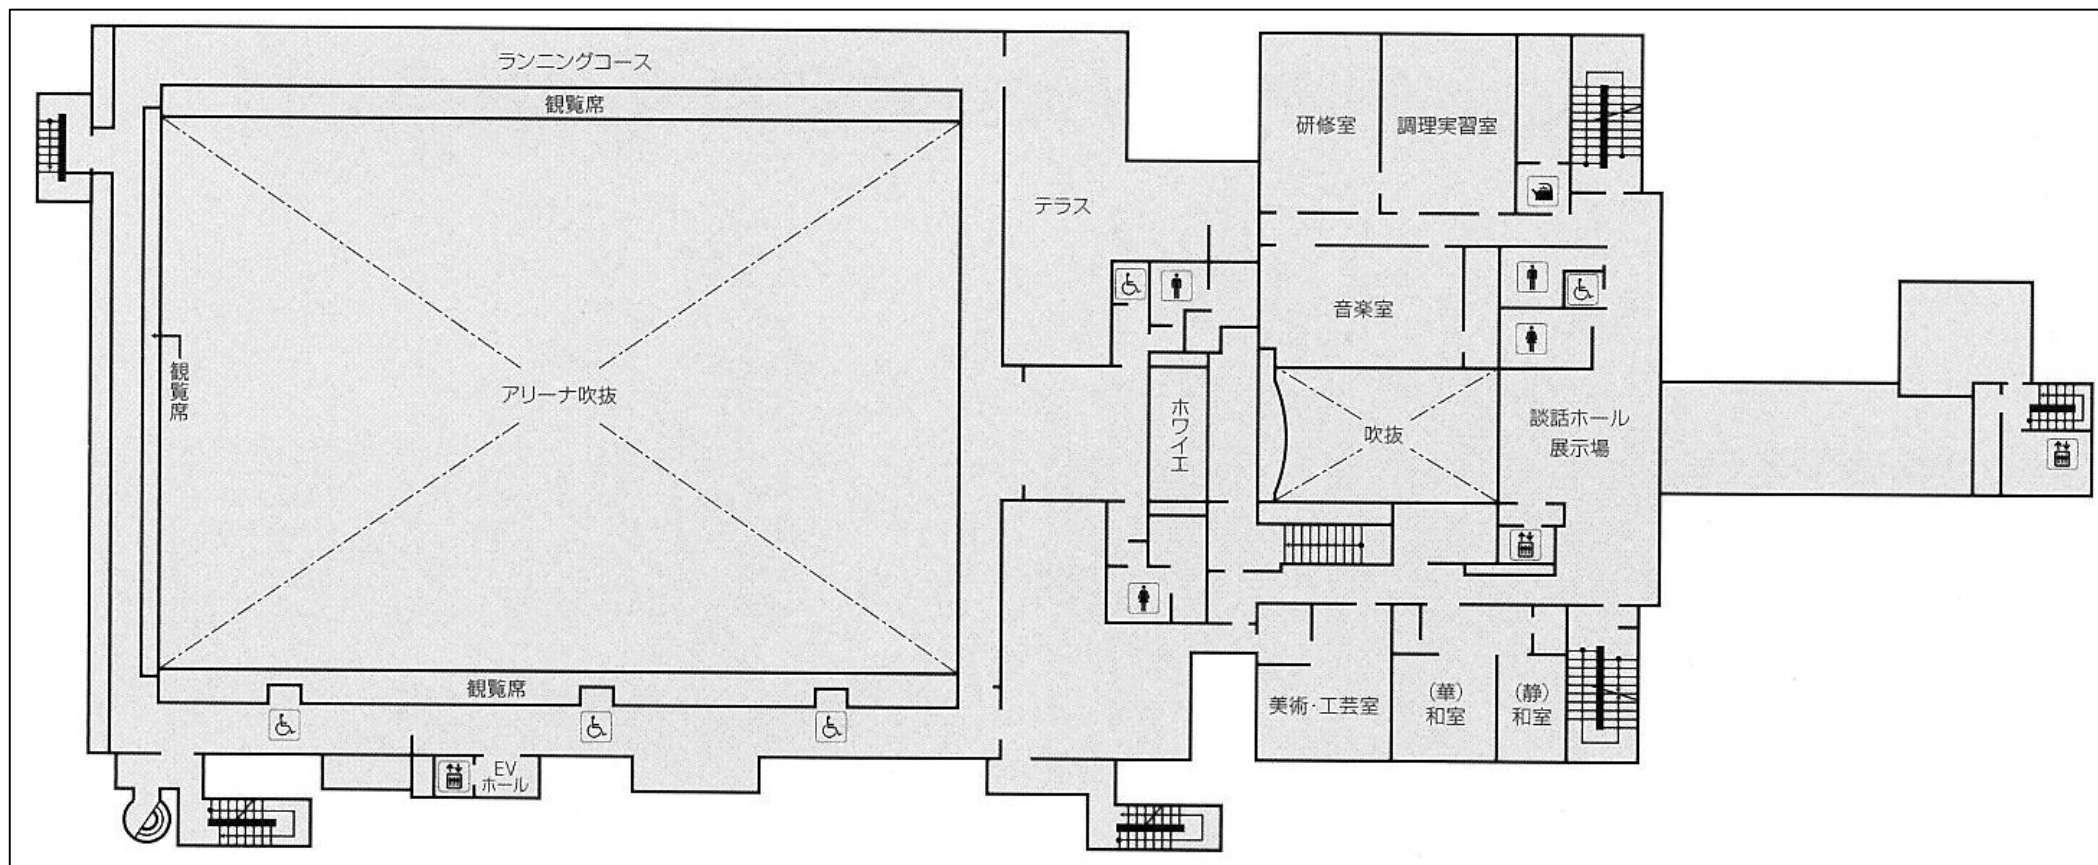

むくのきセンター館内平面図 4階

