



館内レイアウト図(2階) ✪雨天時

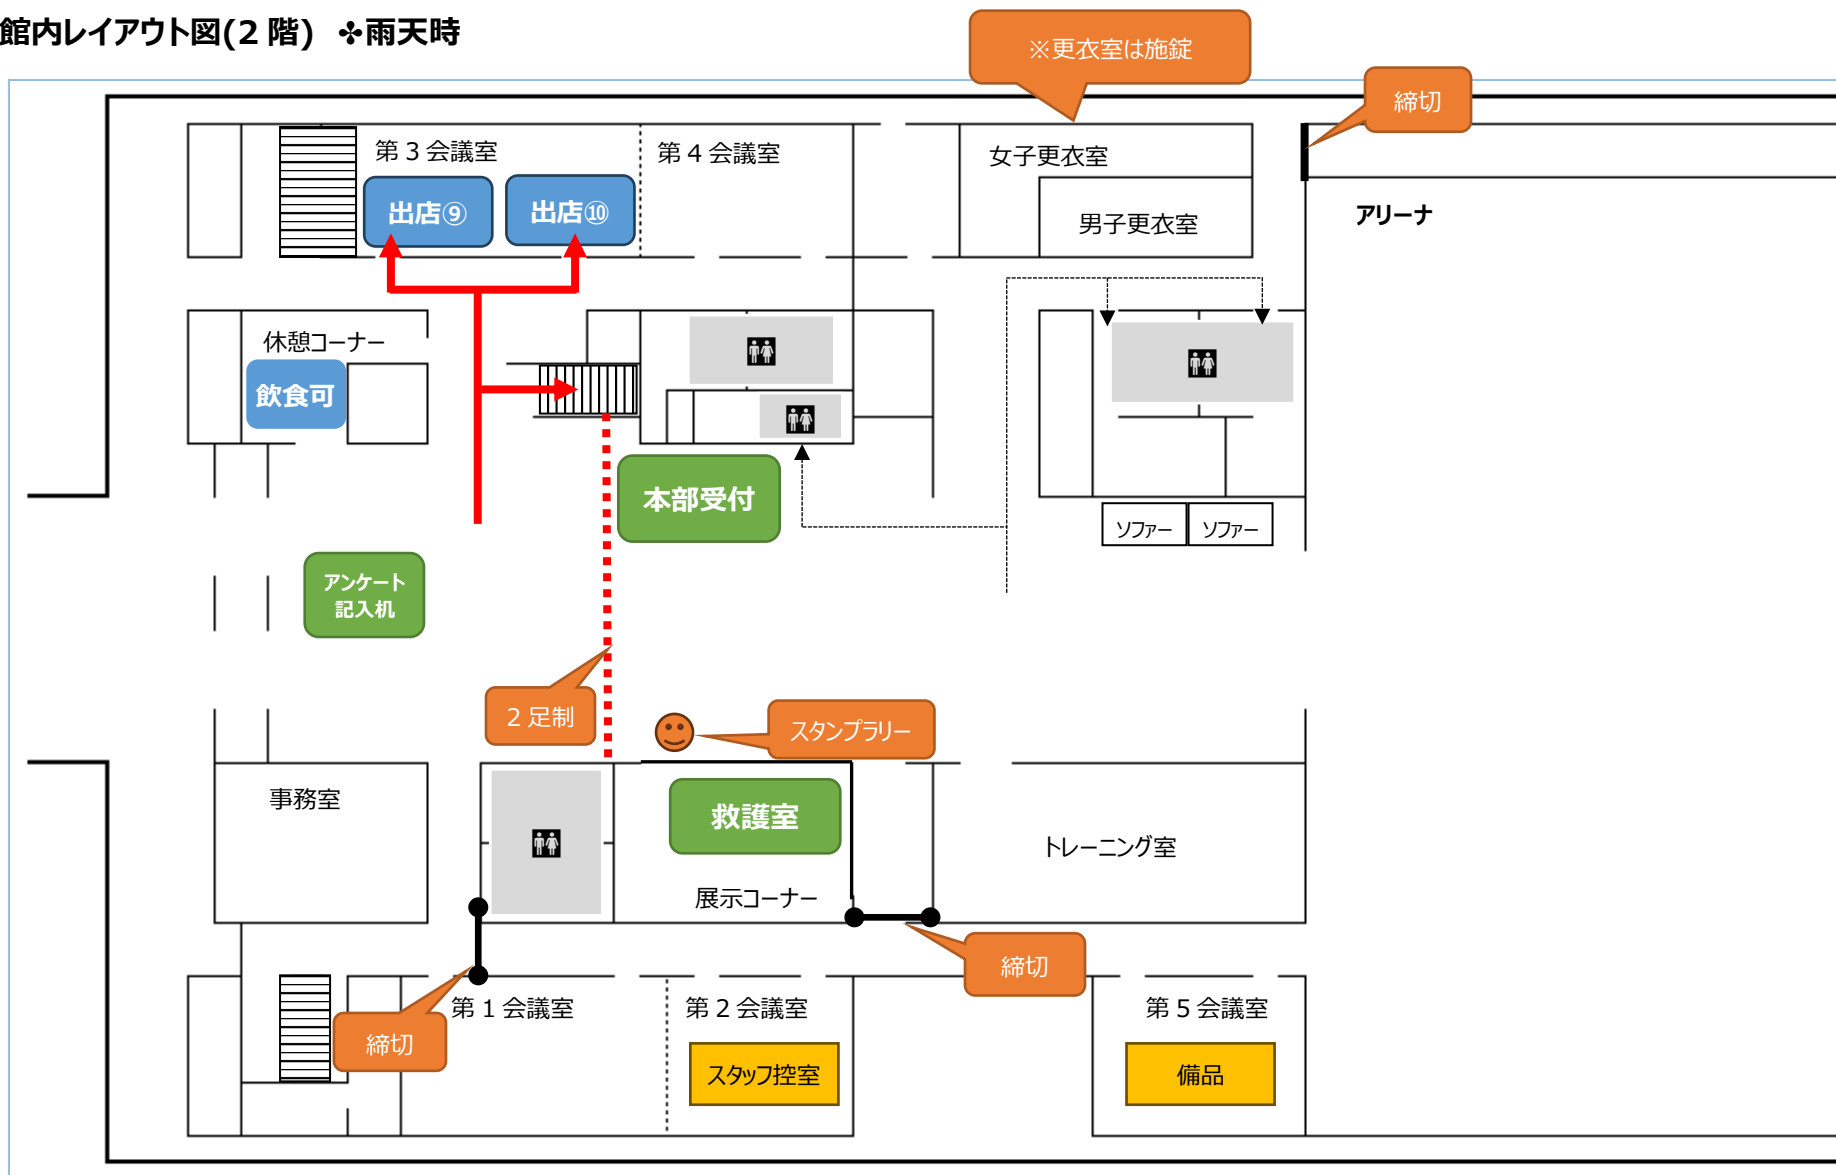

館内レイアウト図(3階) ✧雨天時

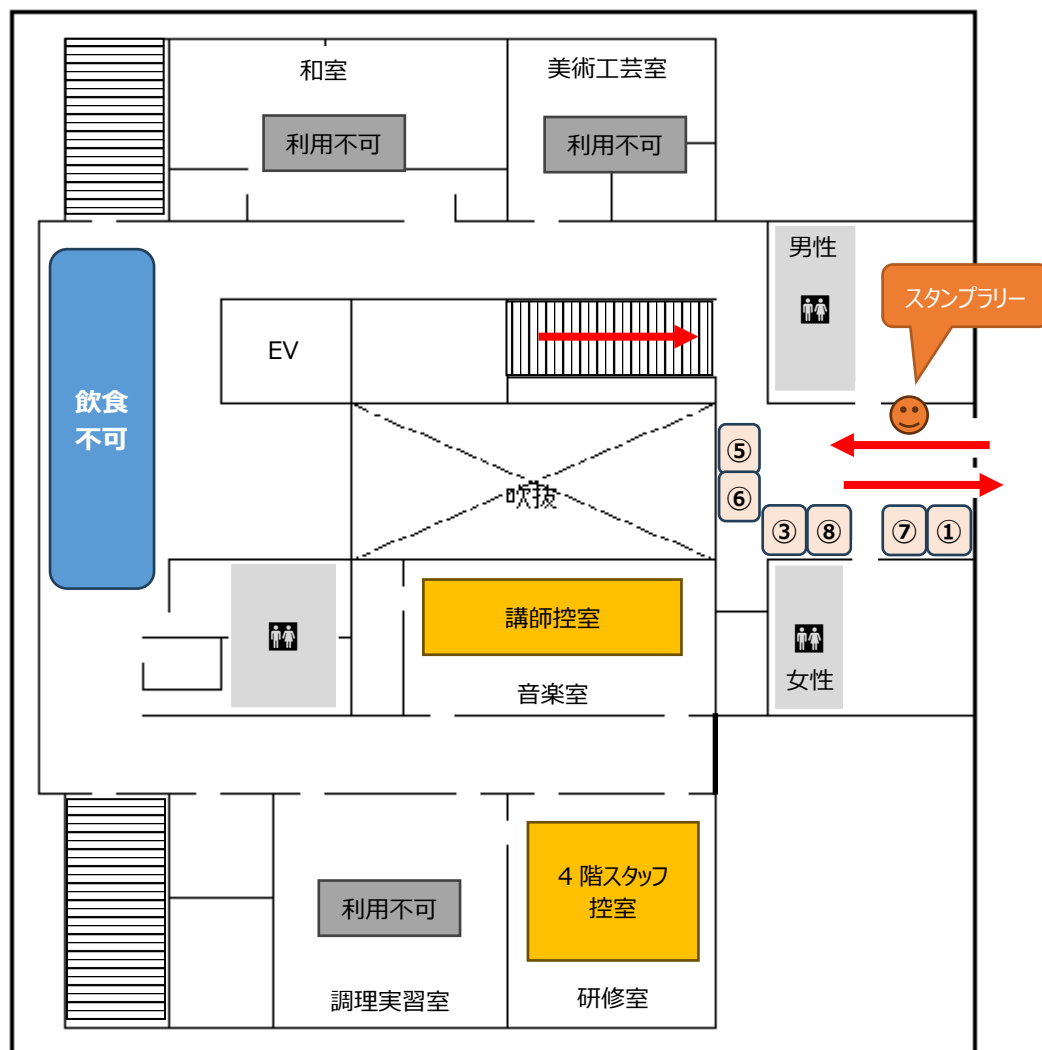

1区画(約2.5m×約2.5m)

- ①グリーンハ～モニー(フルーツ酢販売)
- ③アシエンダ(青汁販売)
- ⑤喫茶こころ(パン販売)
- ⑥ふわふわちゃん(わた菓子販売)
- ⑦黒猫キッチン(弁当販売)
- ⑧おっかもっと(弁当販売)

- ✧②ジブラルタ生命は、ブースを設けず正面自動ドア付近でチラシ配布
- ✧⑪⑫キッチンカーは、アプローチ棟付近で販売。
- ✧キッチンカーで購入した物を持ち込む場合は、休憩コーナー又は観覧席に誘導する。
- ✧自動車の動線は変更しない。
北側出入口より進入し、ふれあい広場へ駐車。そこから台車等で観覧席へ搬入。